

139

CONSORCI DEL PARC DE COLLSEROLA

Exp. 2005 / 202 -ITU

APROVAT PER LA CORPORACIÓ MUNICIPAL EN PLE EN LES DATES SEGÜENTS:

a).- INICIALMENT EN 28-4-2005

b).- PROVISIONALMENT EN _____

c).- DEFINITIVAMENT EN _____

LA SECRETARIA,

Ajuntament de Sant Just Desvern

SISTEMES

Parcs i jardins urbans	
De nova creació de caràcter local	6b p f a
Actuals i de nova creació d'àmbit metropolità	6c r
Equipaments comunitaris i dotacions	
De nova creació de caràcter local	7b
Actuals i de nova creació d'àmbit metropolità	7c
Parc Forestal	27
Sistemes de transferència	st

SOL NO URBANITZABLE

Verd privat d'interès tradicional a St. Just	8b* SJ
Rústic protegit de valor agrícola a St. Just	z(a)* SJ
Lliure permanent	26

SOL URBA

Ordenació volumètrica especial a St. Just	18'
Ordenació en edificació aïllada especial a St. Just	20a'
Zona de verd privat protegit d'interès agrícola	z(a)
Zona amb sostru per a transferir	zt

- P.E.d'Ordenació i Protecció del medi natural P.Collserola
- Àmbit de la Modificació del P.G.M.
- Sectors de planejament de la proposta de Modificació
- Àmbit del conveni de col·laboració pel desenvolupament urbanístic i de preservació de la Vall de St. Just Desvern


MODIFICACIÓ DEL PLA GENERAL METROPOLITÀ A L'ÀREA DE CONTACTE ENTRE EL PARC DE COLLSEROLA I EL NUCLI URBÀ DE SANT JUST DESVERN.

ÀMBIT DE LA VALL DE SANT JUST, ENTORN DE CAN OLIVERES, CAN VILA, CAN CARBONELL I CAN BIOSCA.

Plànol

QUALIFICACIÓ PROPOSADA P.2.1

escala 1:3.000(A1) 1:6000(A3) Abril 2005

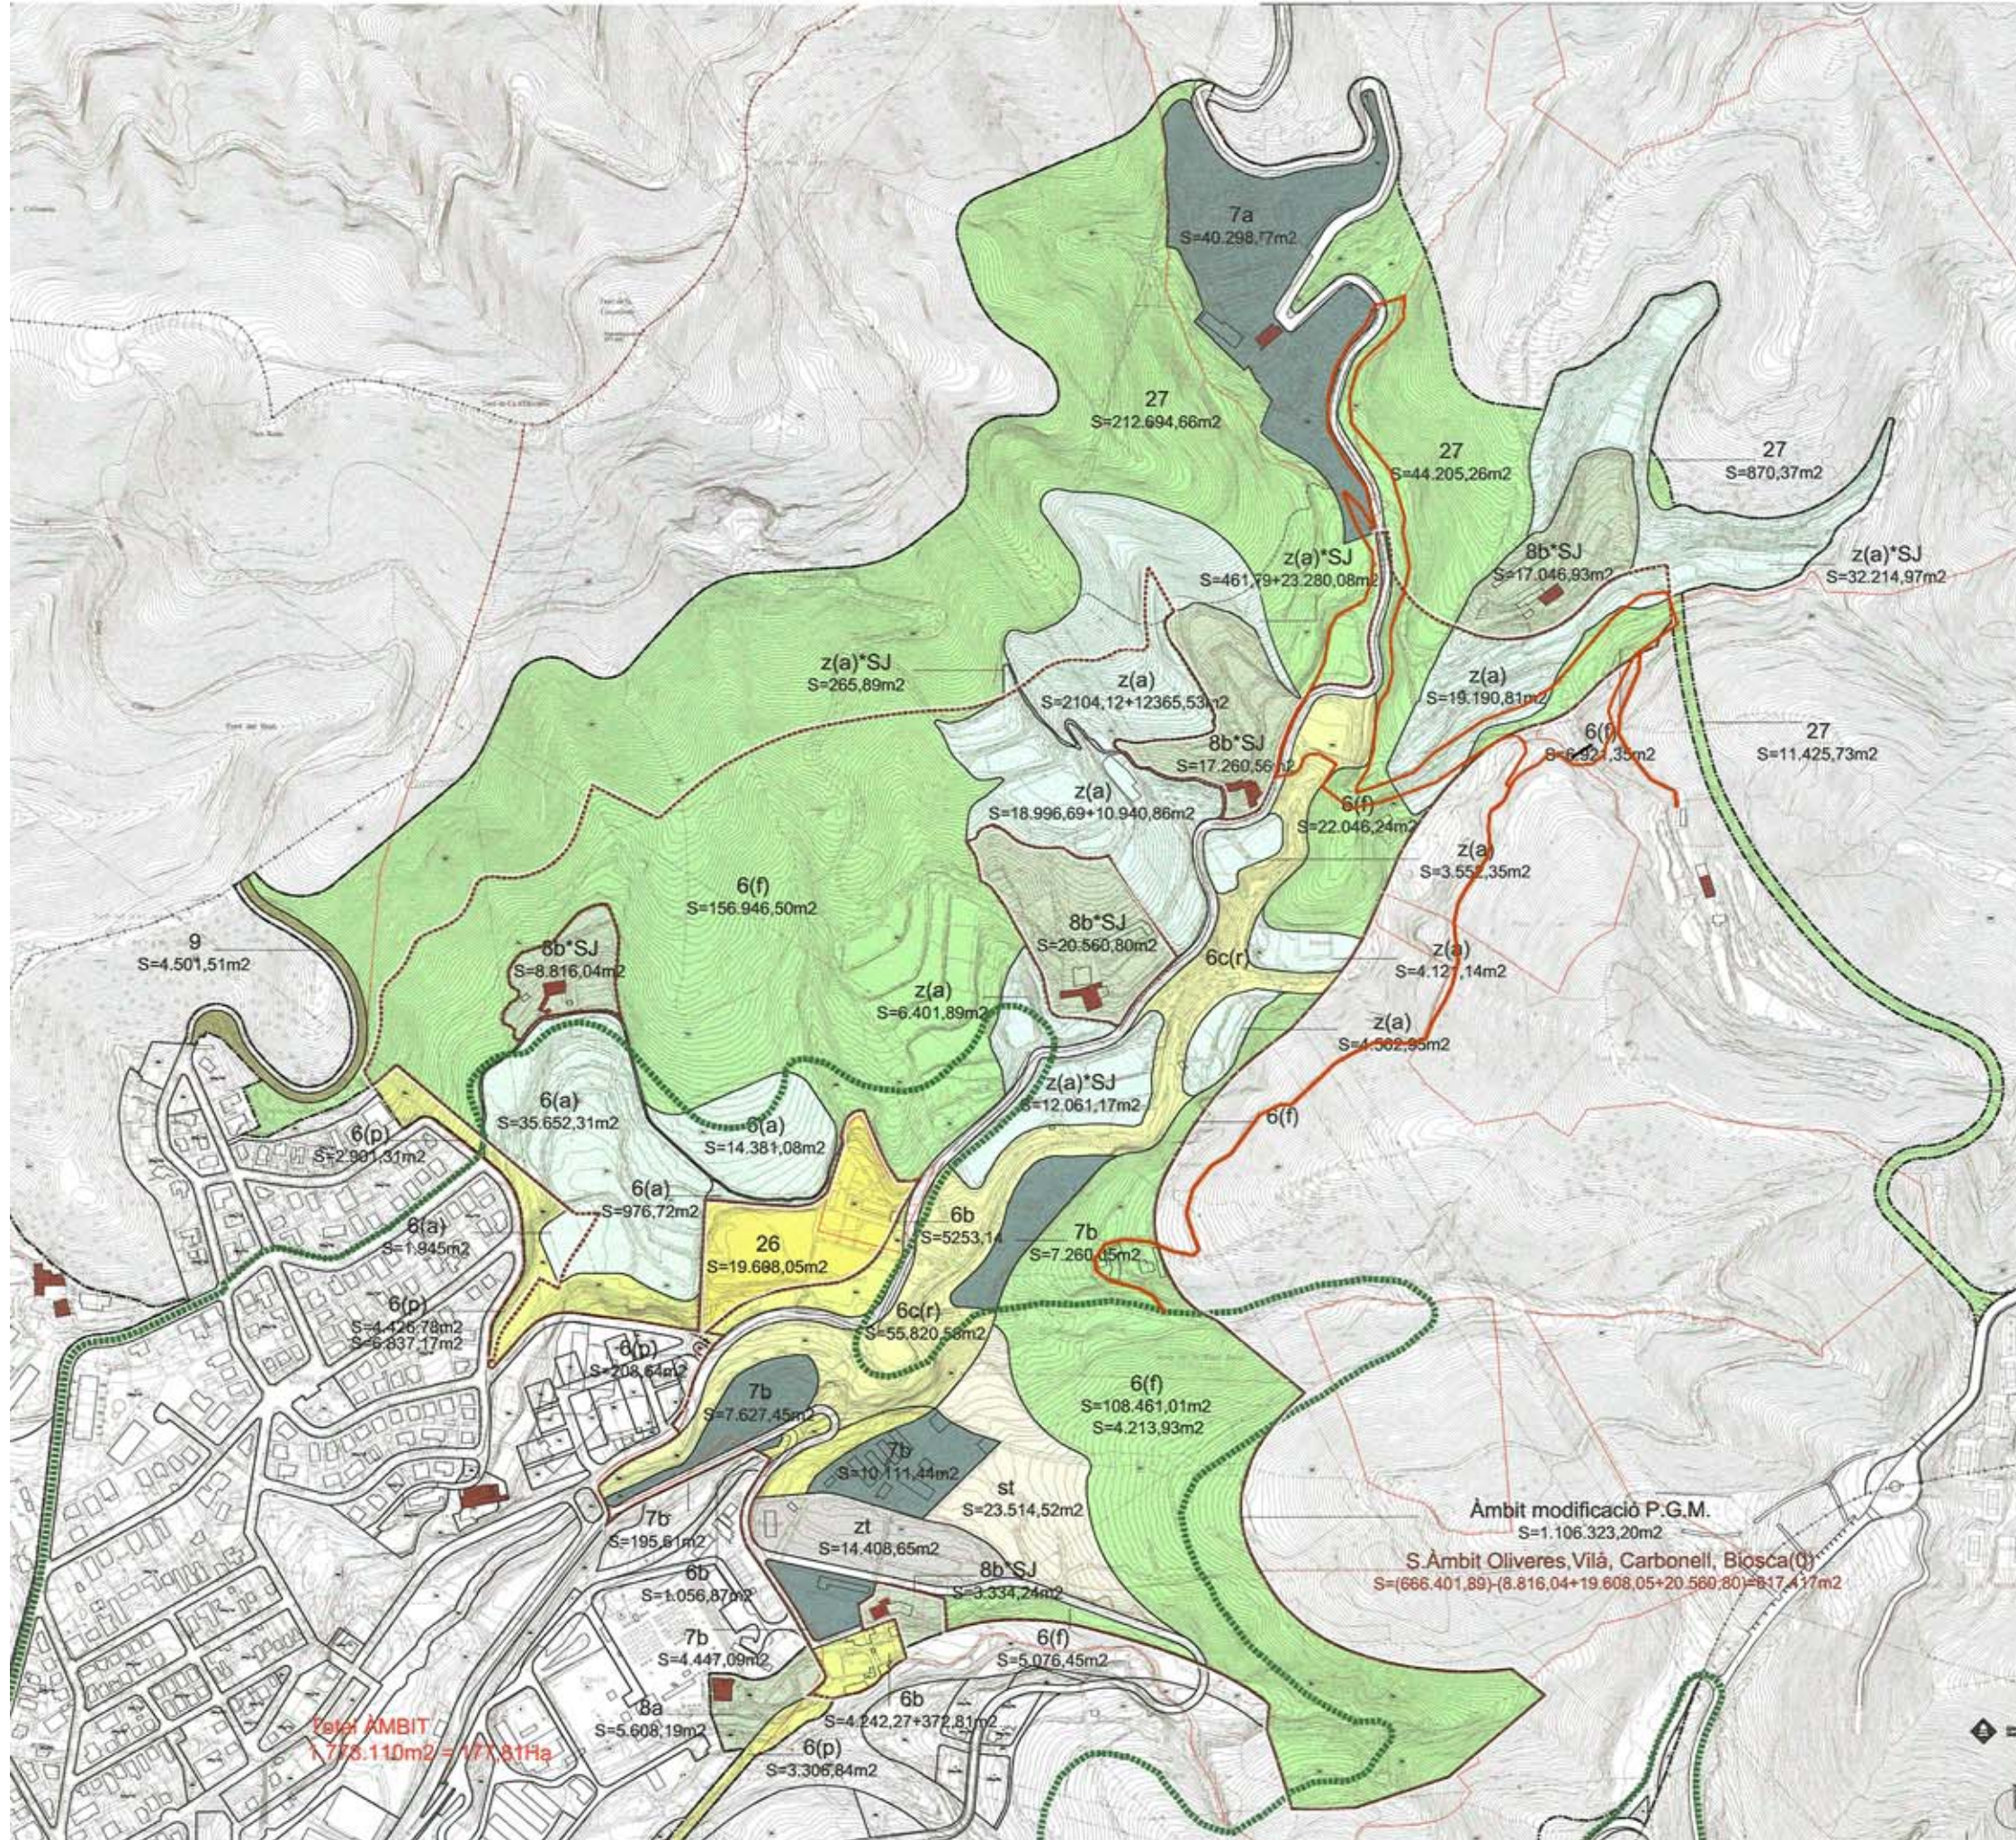

Àmbit modificació P.G.M.

S. Àmbit Oliveres, Vilà, Carbonell, Biosca (C)
S=(666.401,89)-(8.816,04+19.608,05+20.560,80)=817,417m2

Parcel·la ÀMBIT
1.778.110m2 = 177,81Ha